OVEROVACIA ŠTÚDIA LORINČÍK - BREZINY

M 1 : 2 000

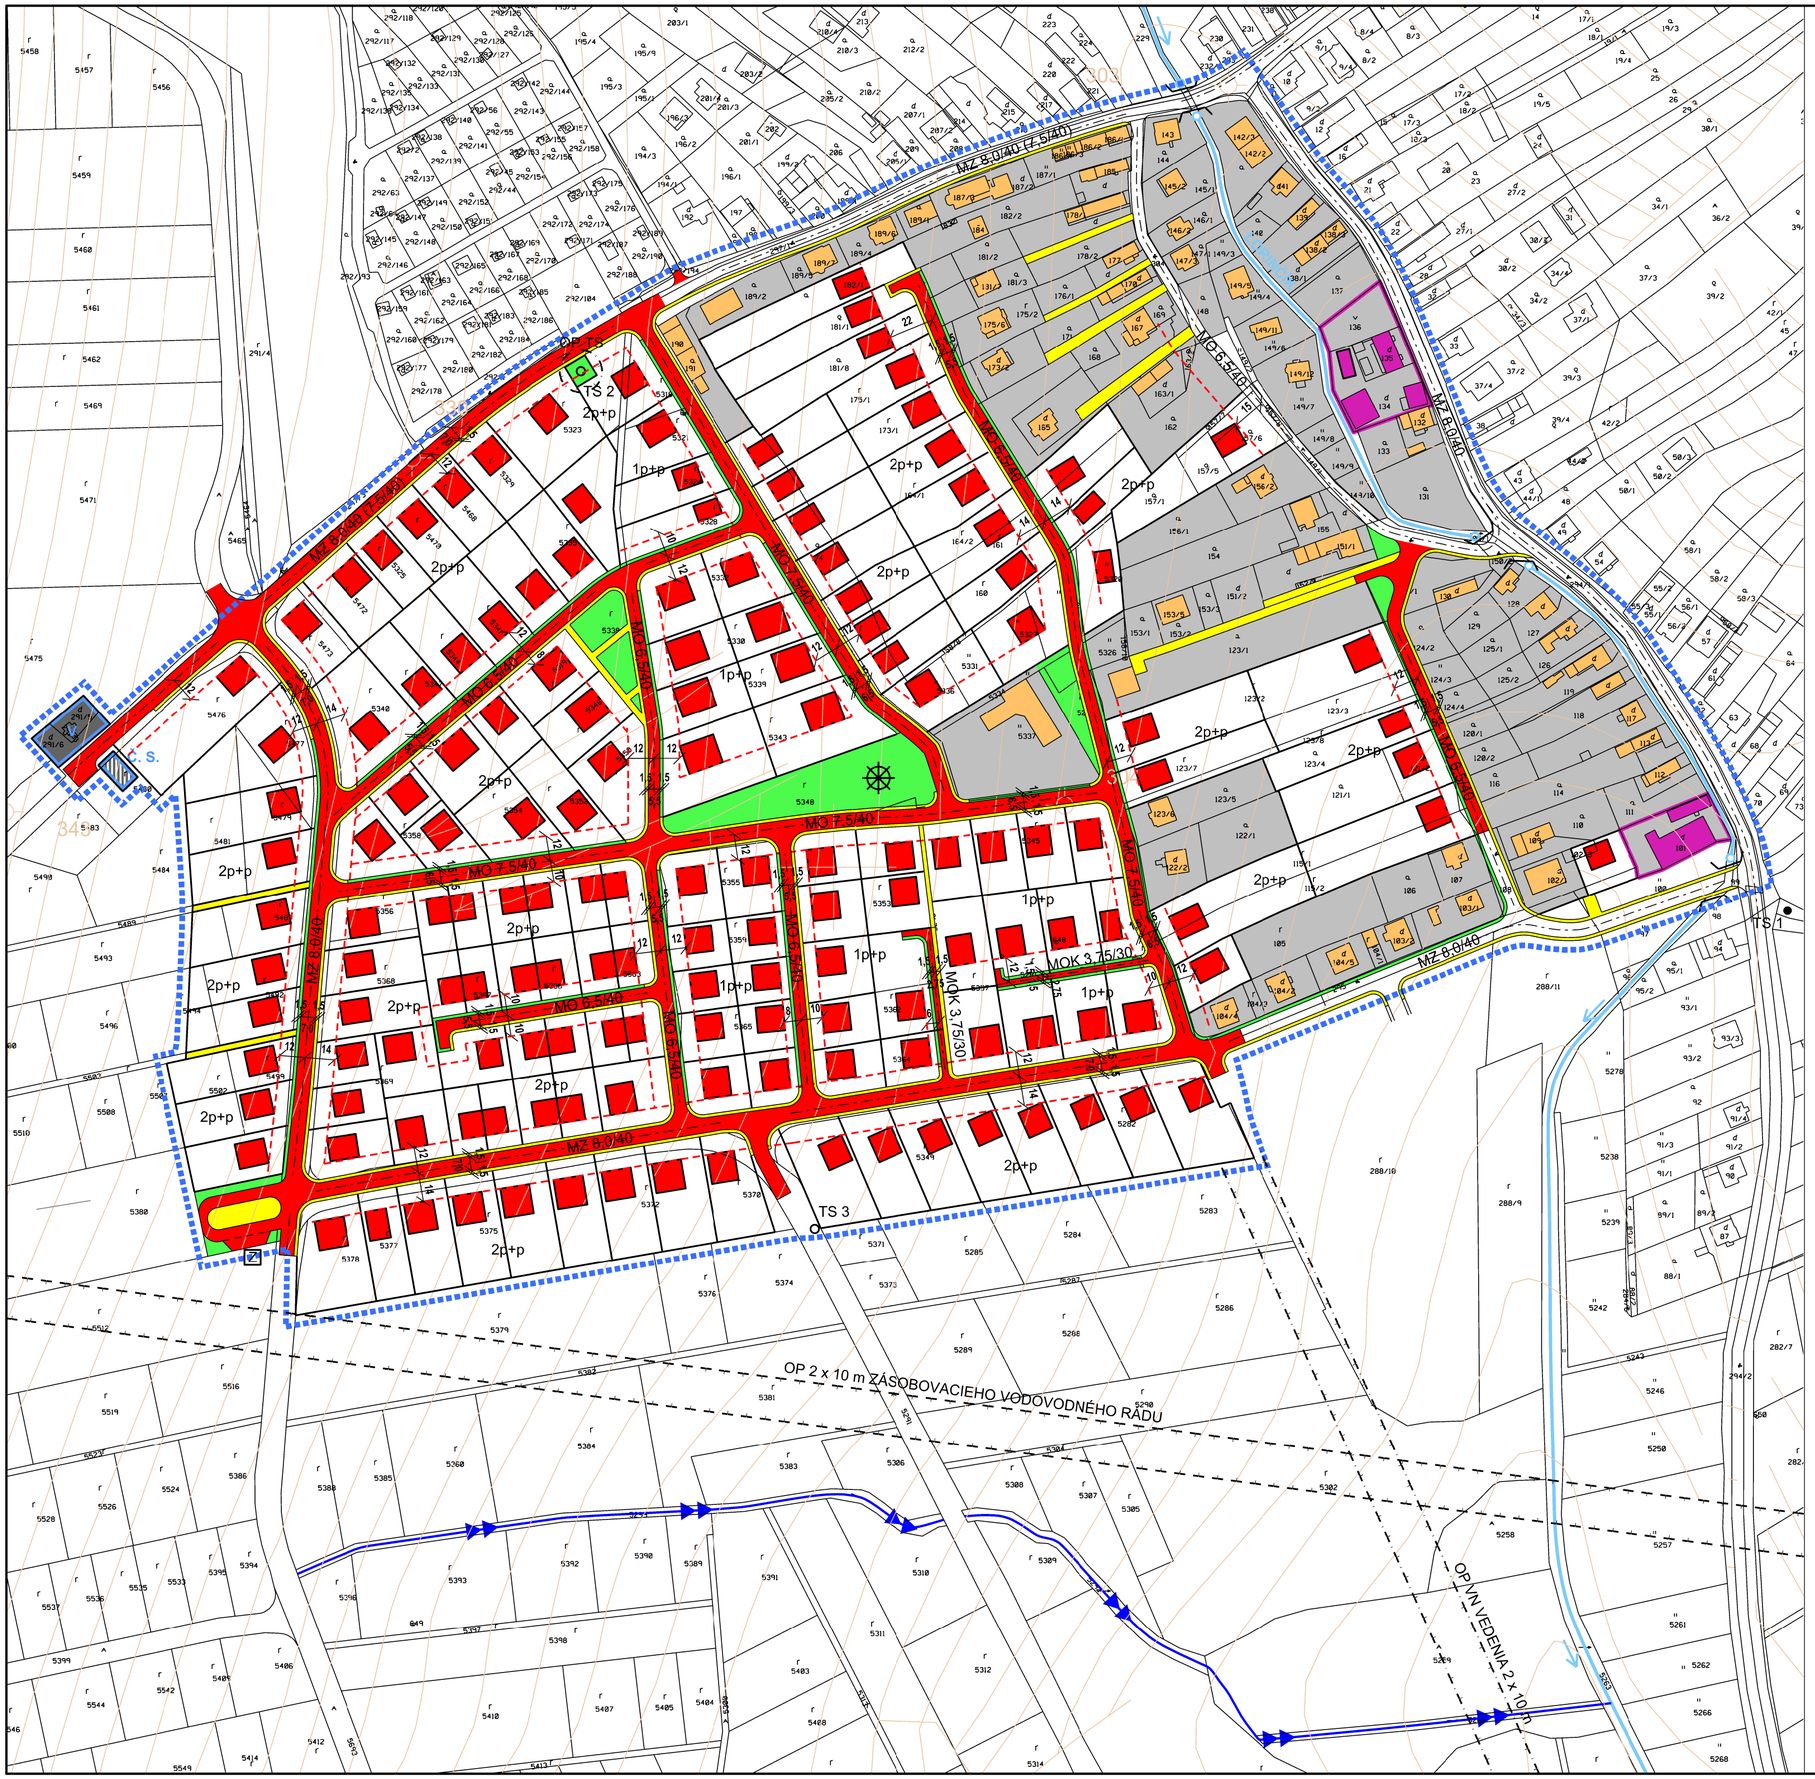

LEGENDA:

STAV NÁVRH

OBYTNÉ ÚZEMIE

- POZEMKY SO ZÁSTAVBOU RODINNÝCH DOMOV
- PLOCHY VEREJNEJ PARKOVEJ ZELENE, DETSKÉ IHRISKÁ
- POZEMKY SO ZÁSTAVBOU VEREJNEJ OBČIANSKEJ VYBAVENOSTI

TECHNICKÉ VYBAVENIE ÚZEMIA

- V VODOJEM
- ČERPACIA STANICA VODOVODU

HRANICE, OCHRANNÉ PÁSMA

- HRANICA RIEŠENÉHO ÚZEMIA
- OCHRANNÉ PÁSMA VŠETKÝCH DRUHOV

VEREJNÁ DOPRAVA

- MIESTNE KOMUNIKÁCIE FUNKČNEJ TRIEDY C2 A C3
- PEŠIE CHODNÍKY A SPRIEVODNÁ ZELEŇ KOMUNIKÁCIE
- MIESTNE KOMUNIKÁCIE JEDNOPRUHOVÉ OBOJSMERNÉ
- Z ZÁSTAVKY AUTOBUSOVEJ MHD

REGULAČNÉ PRVKY A JAVY

- STAVEBNÁ ČIARA
- 2p+p MAXIMÁLNA PODLAŽNOSŤ
- HYDROMELIORAČNÝ KANÁL OTVORENÝ
- VODNÝ TOK LORINČÍK

URBAN TRADE PROJEKTOVÁ KANCELÁRIA	URBANIZMUS-ÚZEMNÝ PLÁN-EKOLÓGIA-ŽIVOTNÉ PROSTREDIE Košice, Letná ul. č. 45, www.urban.sk, urban@urban.sk	dátum sprac. **03/2012**
názov dokumentácie:	**OVEROVACIA ŠTÚDIA LORINČÍK - BREZINY**	číslo výkresu: **1**
názov výkresu:	**KOMPLEXNÝ URBANISTICKÝ NÁVRH NÁVRH DOPRAVY**	
autor: **ING. ARCH. D. HUDEC**	projektanti: **Ing. arch. Dušan Hudec, Ing. Martin Hudec**	
ARCHIGRAPH	grafika: Ing. Andrea Nováková ARCHITEKTONICKO-GRAFICKÉ ŠTÚDIO, Letná 45, 041 91 Košice	mierka: **1:2 000**